Légende

- Bouche d'arrosage
- Borne fontaine
- Ventouse
- Vidange
- Purge
- Ø 150
- Ø 100
- Ø 80
- Ø 125
- Ø > 80
- Station de pompage
- Clapet anti-retour
- Stabilisateur de pression AVAL
- Réducteur de pression
- Présence enterré ou semi-enterré
- Vanne fermée
- Vanne
- Canalisation en FONTE CENTRIFUGE
- Canalisation MATÉRIAU INCONNU
- Canalisation en POLYETHYLÈNE HAUTE DENSITÉ (PEHD)
- Canalisation en POLYCHLORURE DE VINYL
- Canalisation en ACIER
- Canalisation en FONTE GRISE
- Canalisation en FONTE INDETERMINÉE
- Canalisation en FONTE DUCTILE

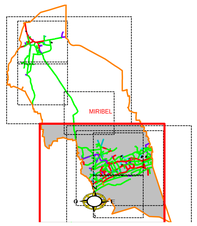

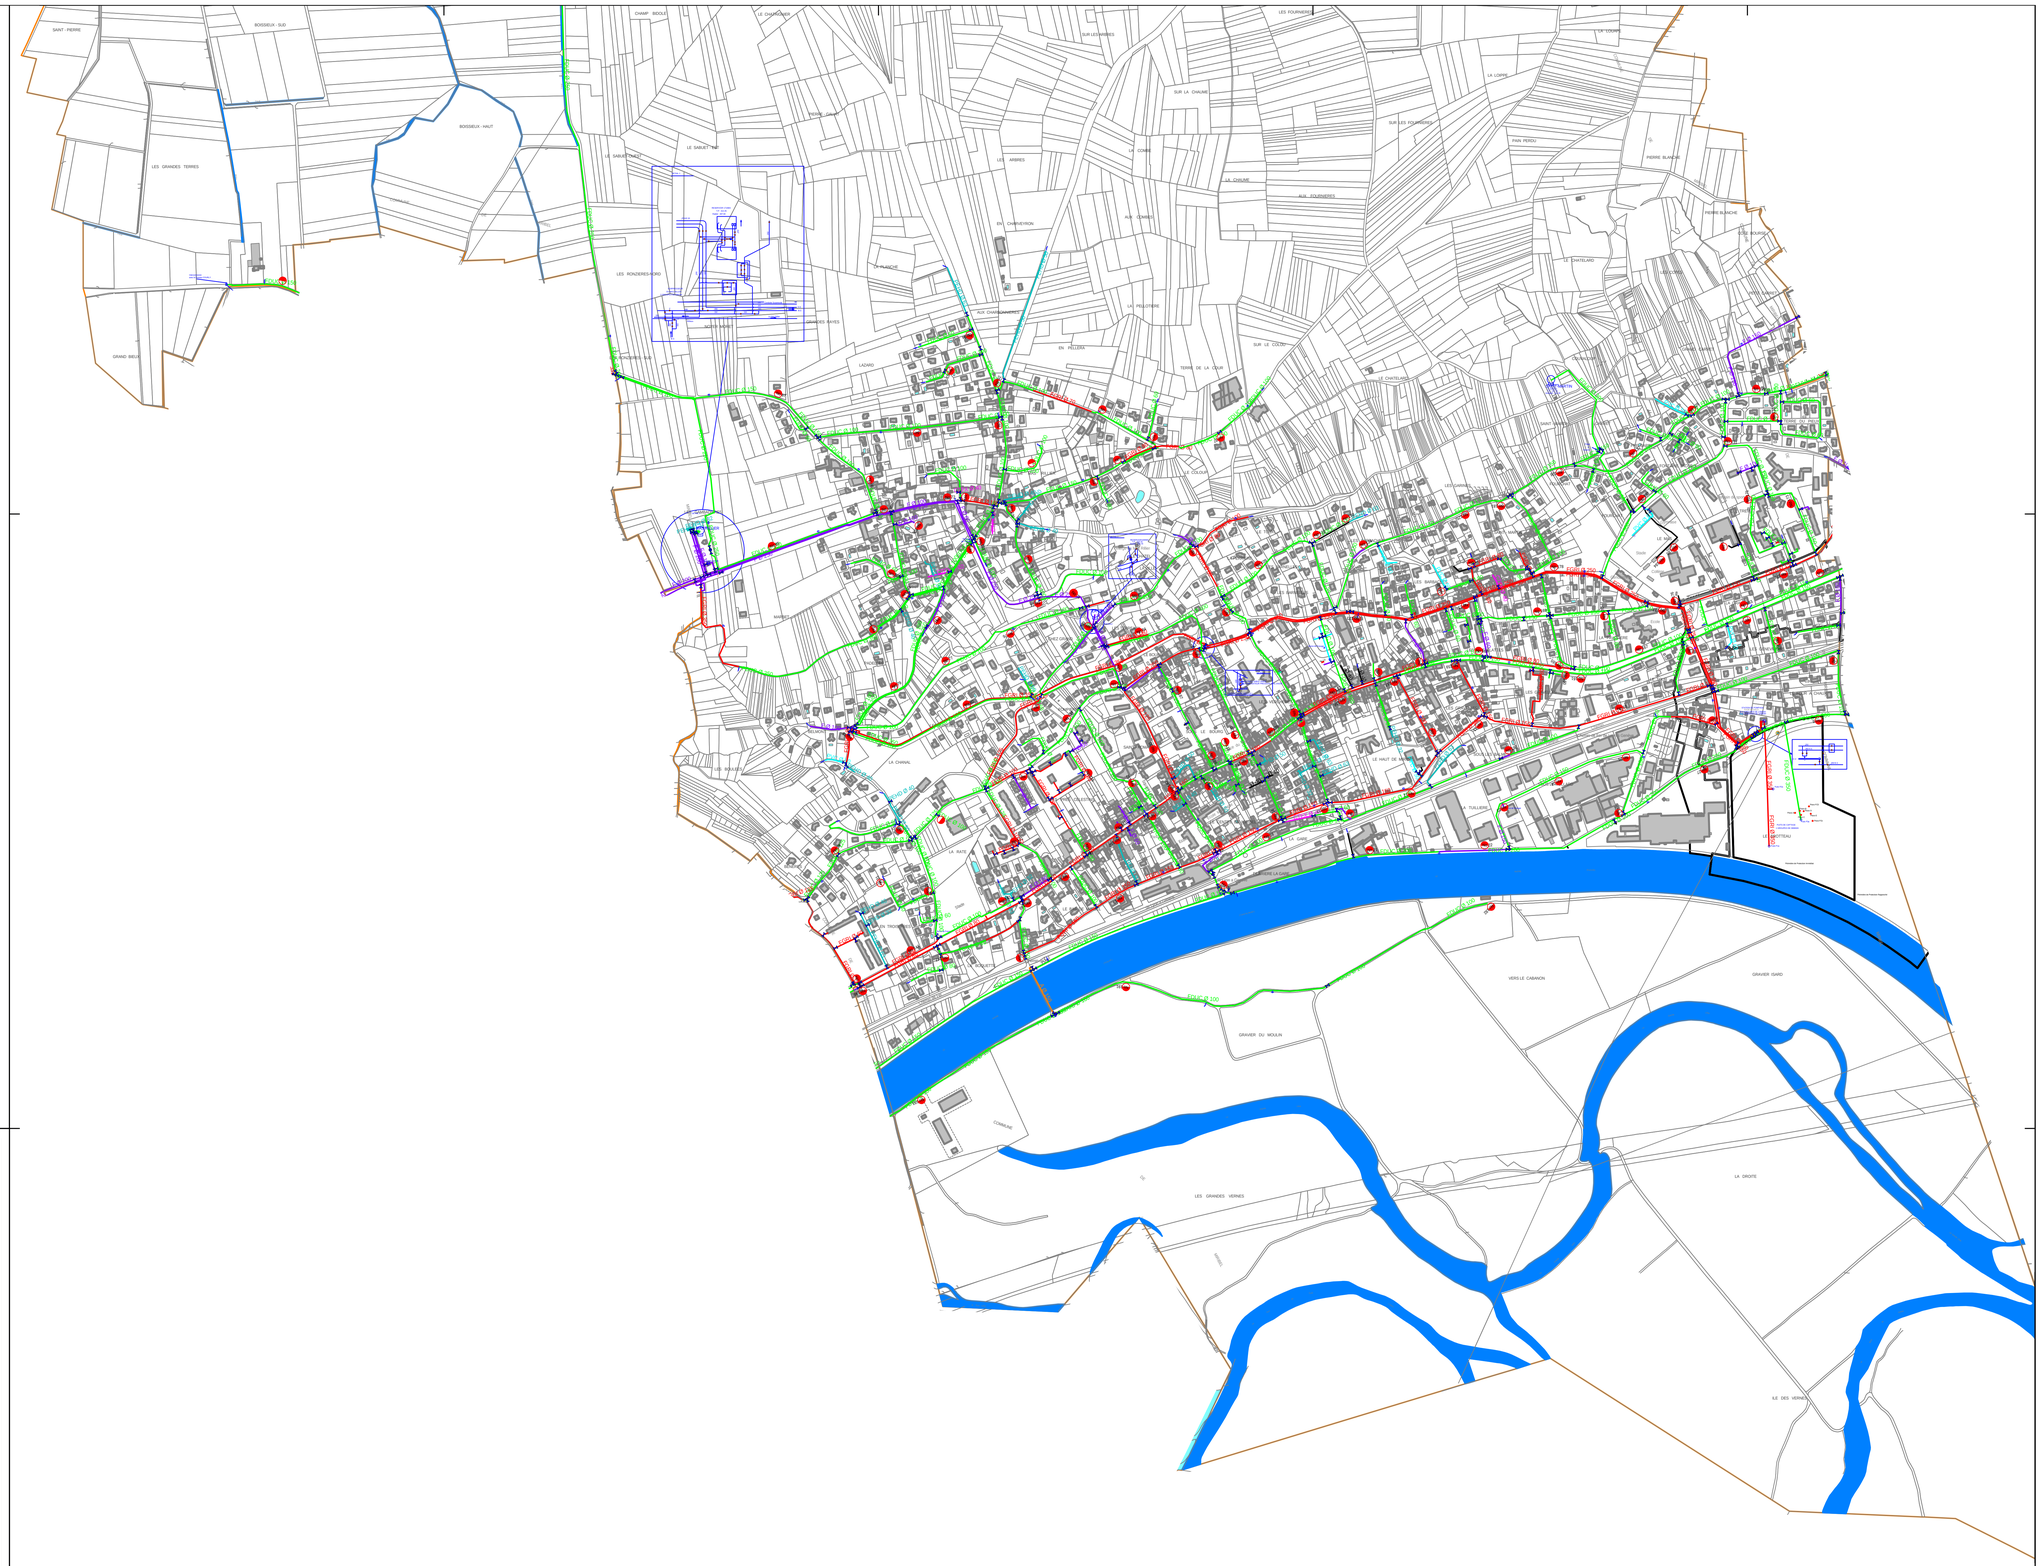

DEPARTEMENT DE L'AIN

MIRIBEL

NORD EST DE LYON

ALIMENTATION EN EAU POTABLE

	CENTRE REGIONAL RHONE-SAONE 988, Chemin Pierre DREVET 69147 RILLIEUX-LA-PAPE	
	Planche: 2/2 Echelle: 1/ 5000	Date de Création: 28/08/2008
914	Dessinateur: RD	Date d'édition: 29/08/2008

Origine Cadastre - Droits de l'Etat réservés /